


PLAN 1

RESEPSJON, SAMHANDLINGSROM
OG AUDITORIUM

| ANTALL | FELLESAREALER |
|--------|---------------------------------------|
| 1 | VESTIBYLE / MINGLEOMRÅDE |
| 1 | RESEPSJON |
| 1 | PERSONALRESTAURANT M/OVER 600 PLASSER |
| 1 | SAMHANDLING I KANTINE 150 PLASSER |
| 1 | KAFFEBAR |
| 1 | GARDEROBE DIMENSJONERT TIL 500 STK |

| ROM | STOLER | EKSTERNE MØTEROM |
|-----|--------|------------------|
| 1 | 168 | AUDITORIUM |
| 5 | 72 | MEDIUM MØTEROM |
| 2 | 12 | SMÅ MØTEROM |

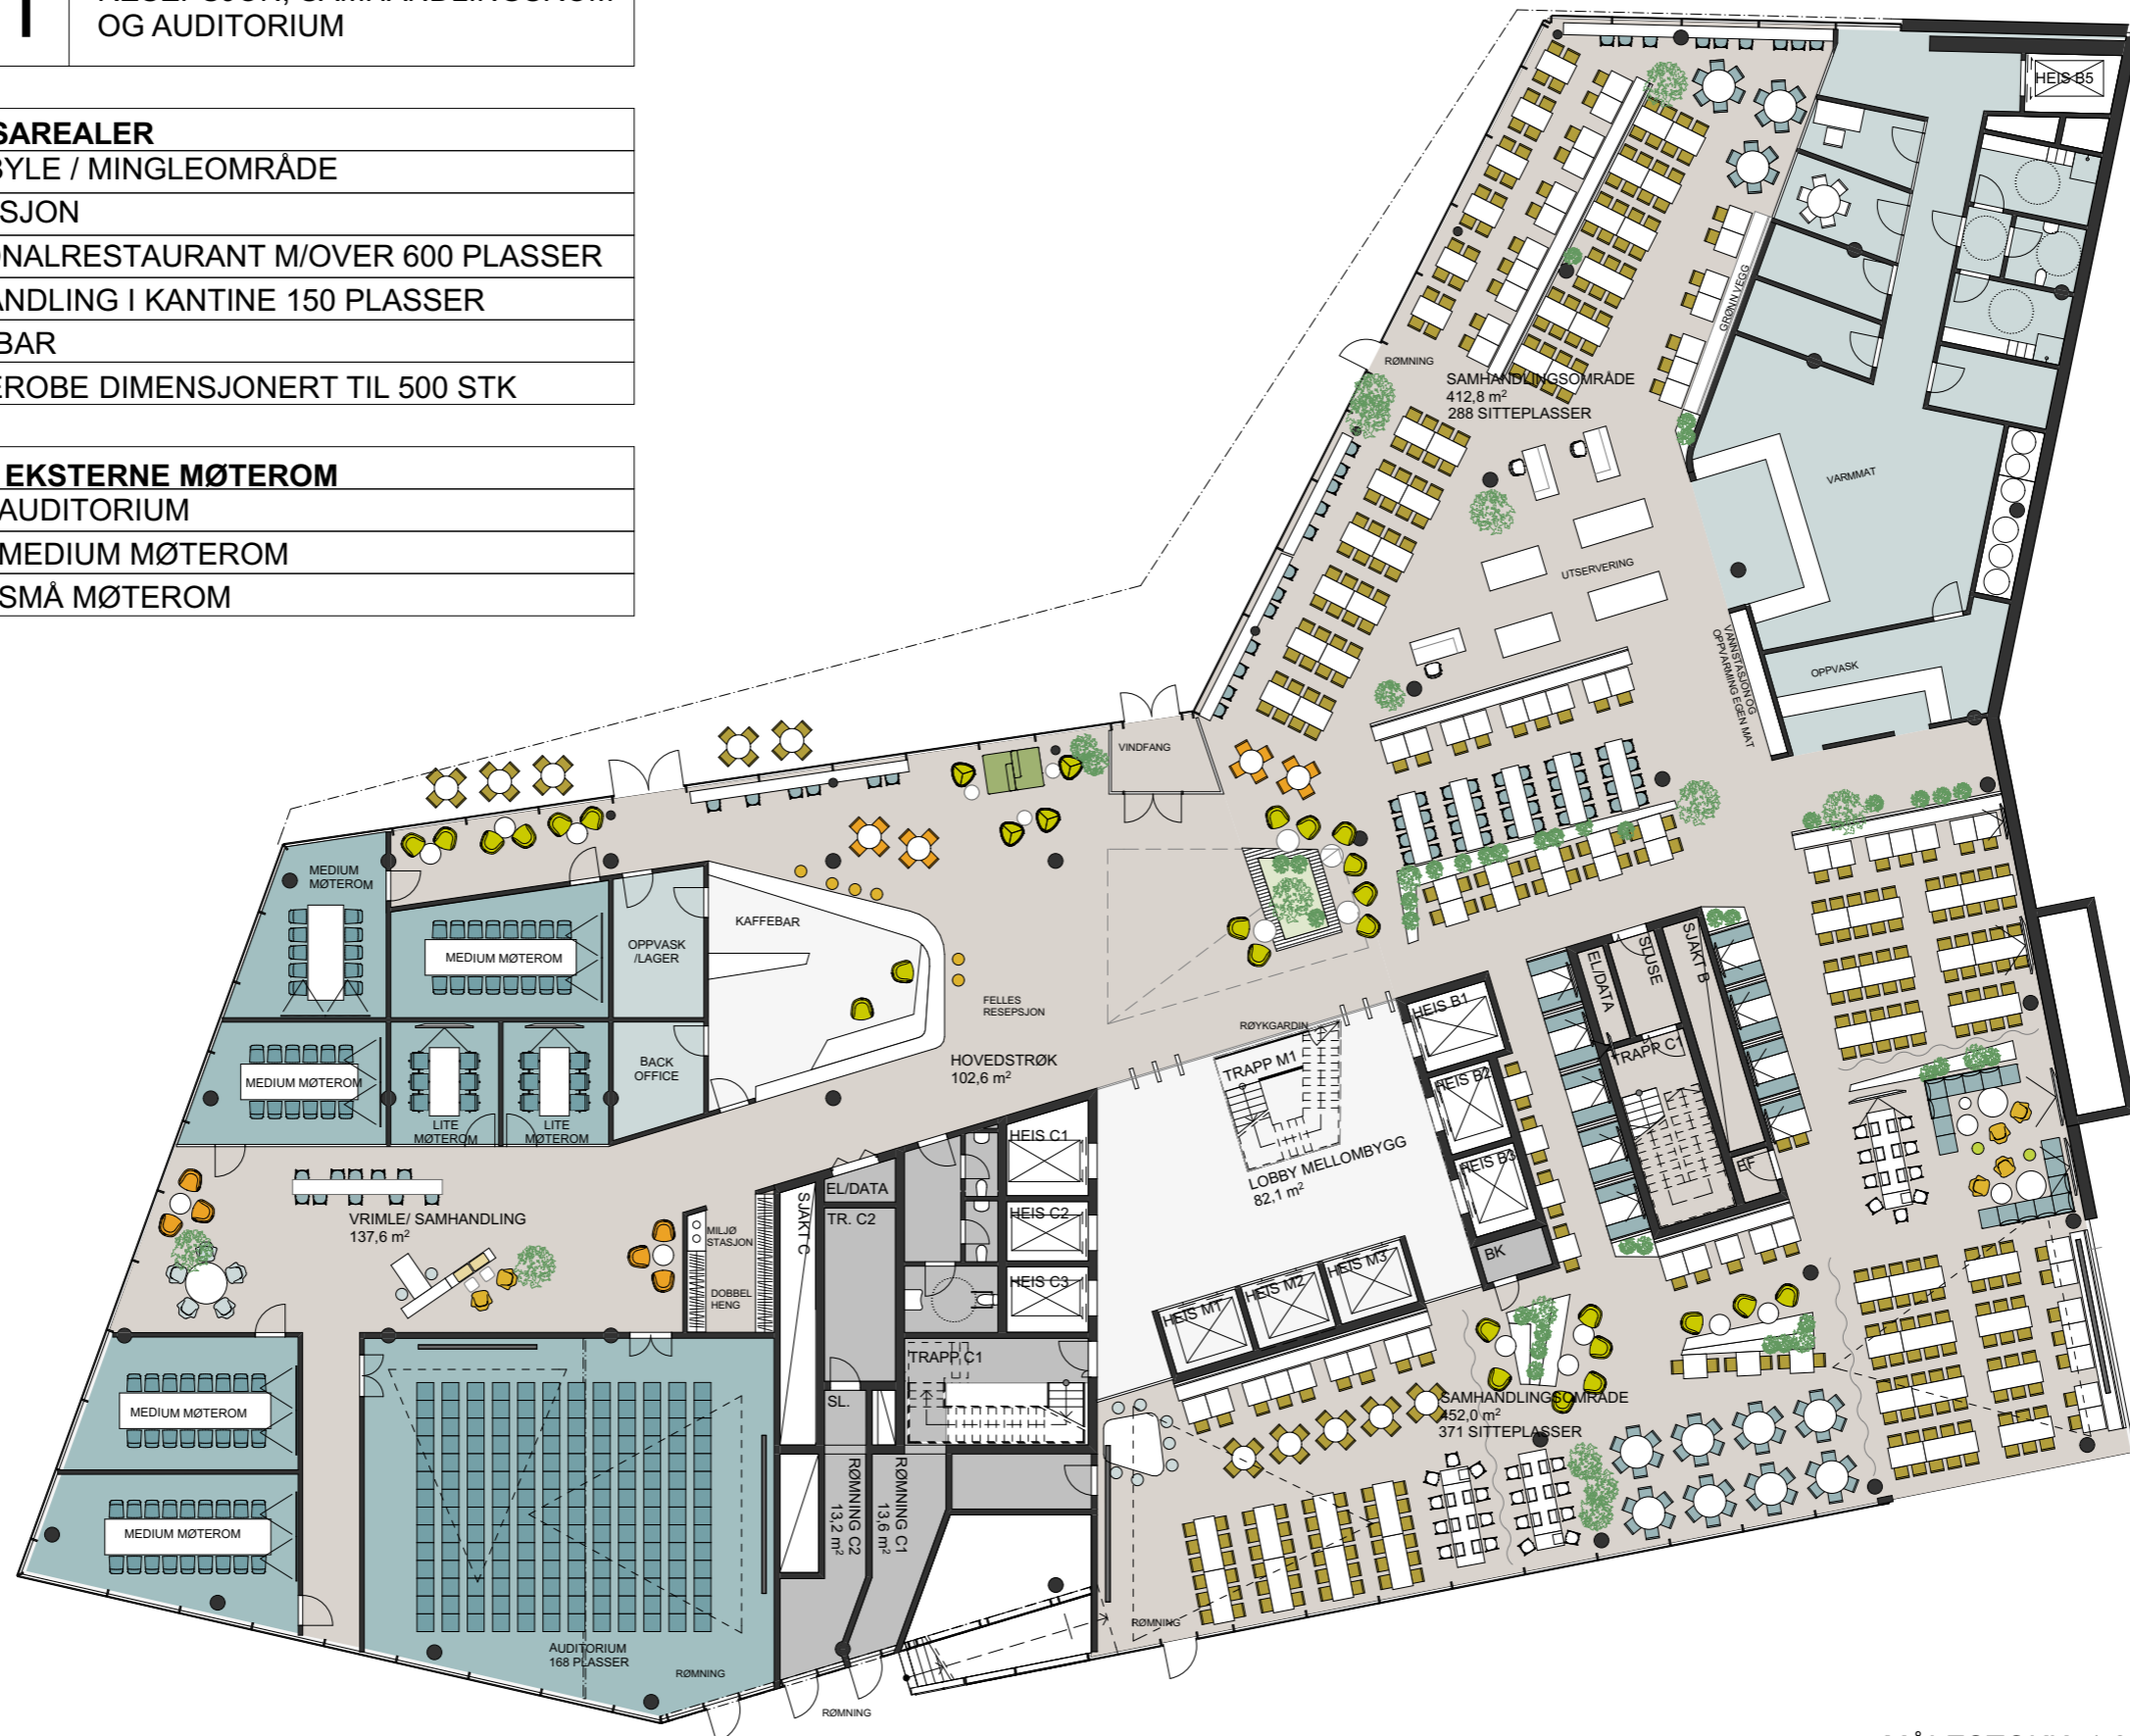

MÅLESTOKK: 1:250
FORMAT: A3

